
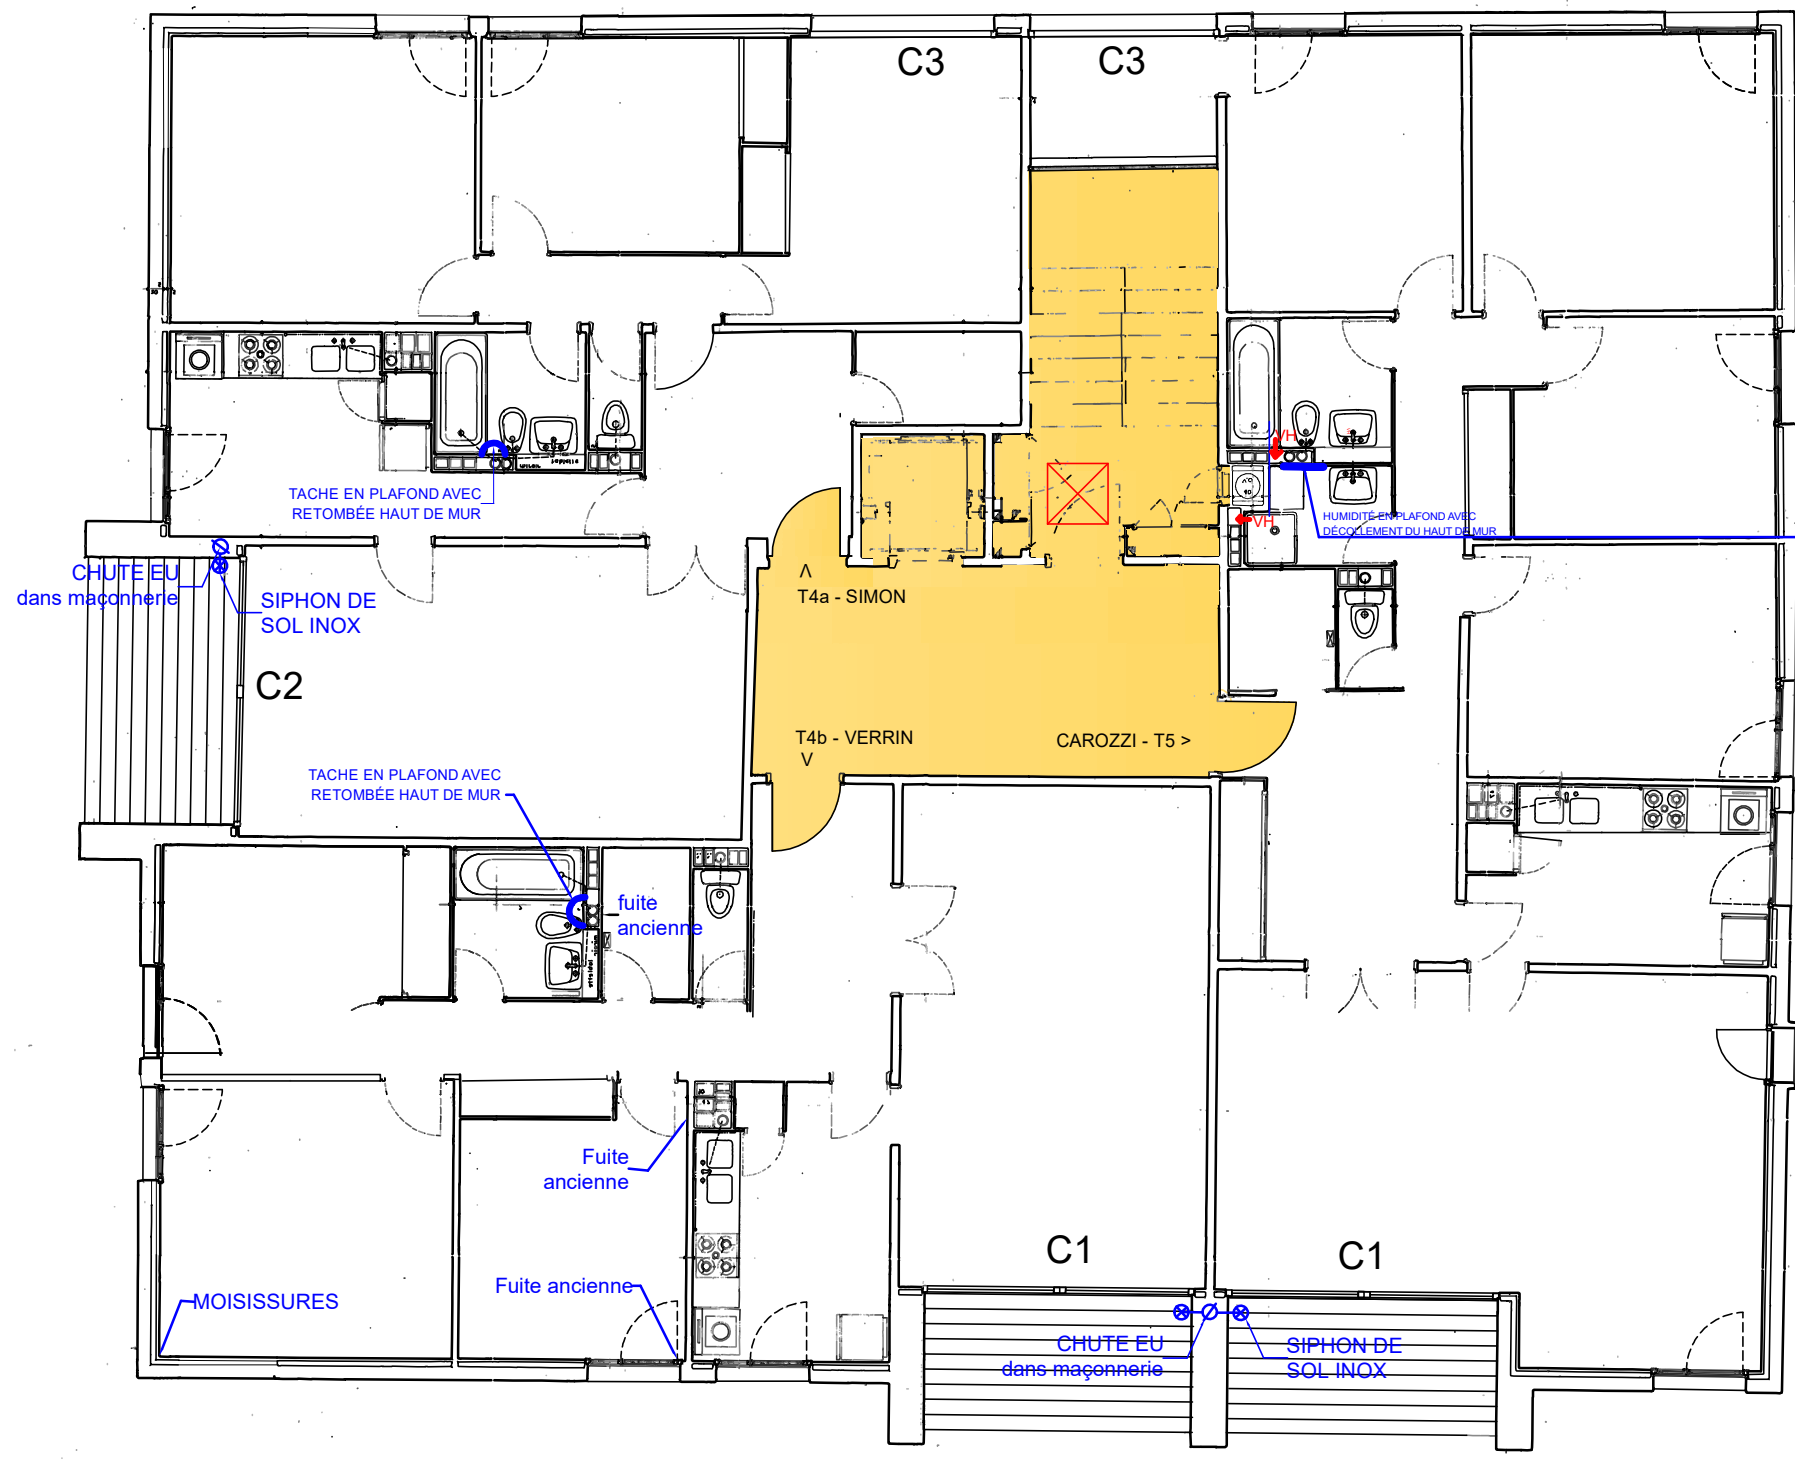
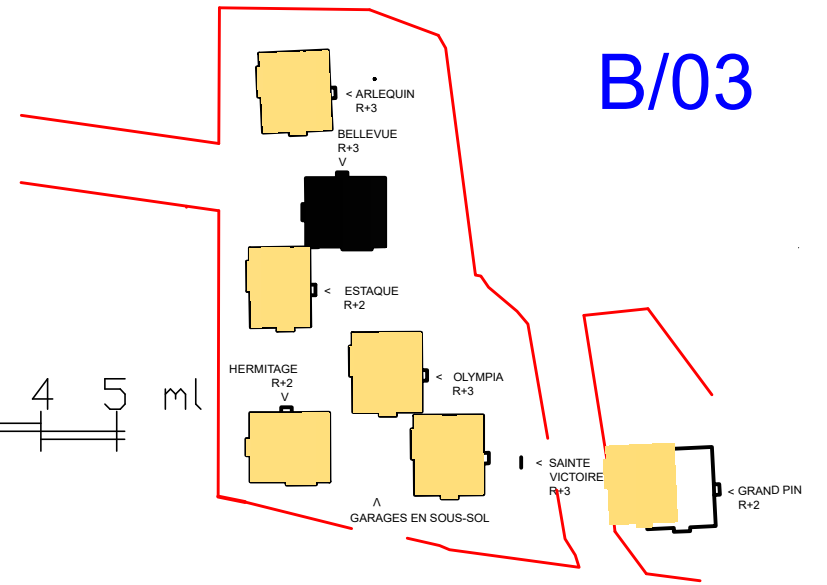
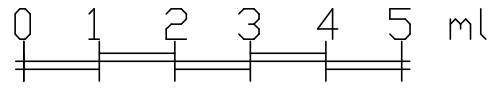


B/03

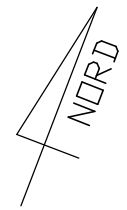

Résidence du "PARC CÉZANNE" 57 av. des Écoles Militaires 13100 AIX EN PROVENCE - RÉFECTION DE L'ÉTANCHÉITÉ  
**Phase : DIAGNOSTIC**

Maître d'Ouvrage : Syndicat des copropriétaires de la résidence, représenté par son Syndic : C.G. Immobilier 11 Cours Gambetta 13100 AIX EN PROVENCE

Bâtiment : "BELLEVUE" - PLAN du 3ème ÉTAGE - Repérage des désordres en plafond - échelle 1/100 - Marseille le 11/03/2019

Maître d'Ouvre : Robert MASSOL architecte dplg - "Les Terrasses de Bonneveine" 140 av de Hambourg 13008 MARSEILLE - Tel : 04 91 72 26 08 - Mob : 06 68 67 94 92 massolarchi@gmail.com