B/04

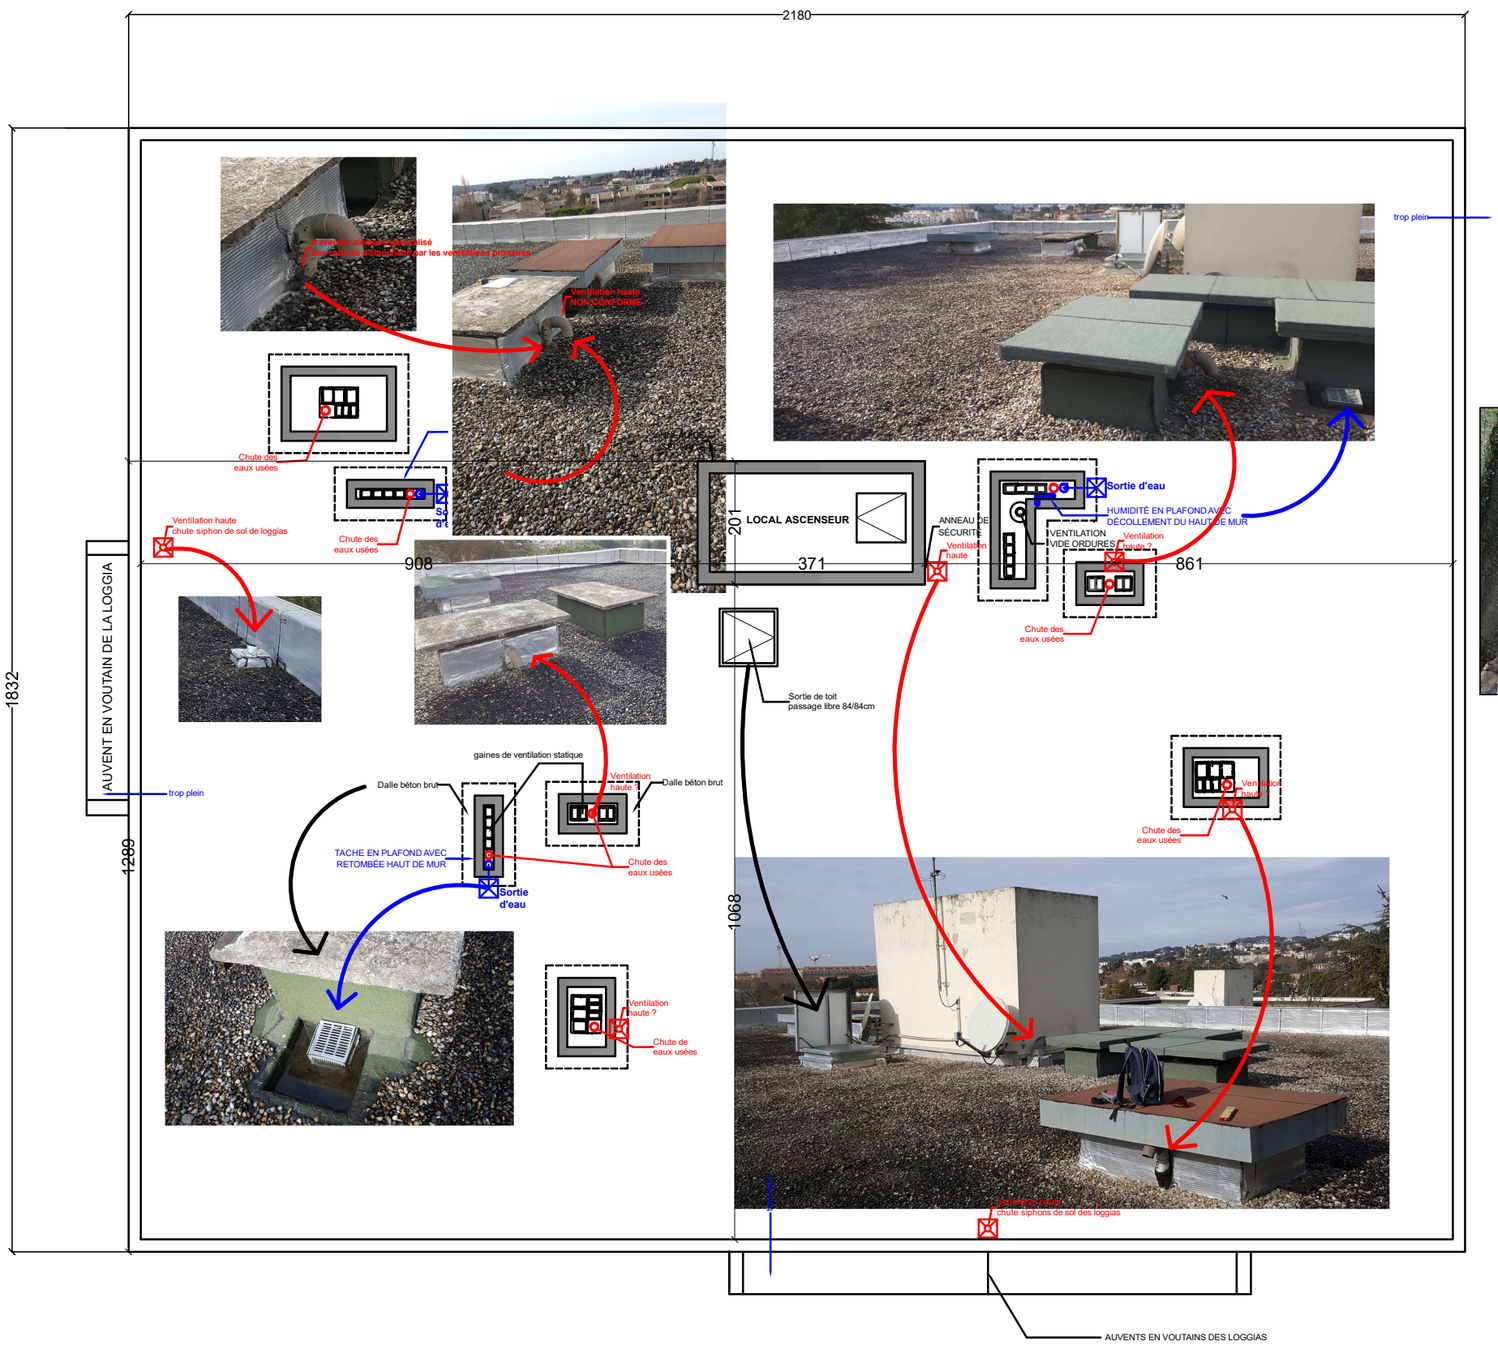

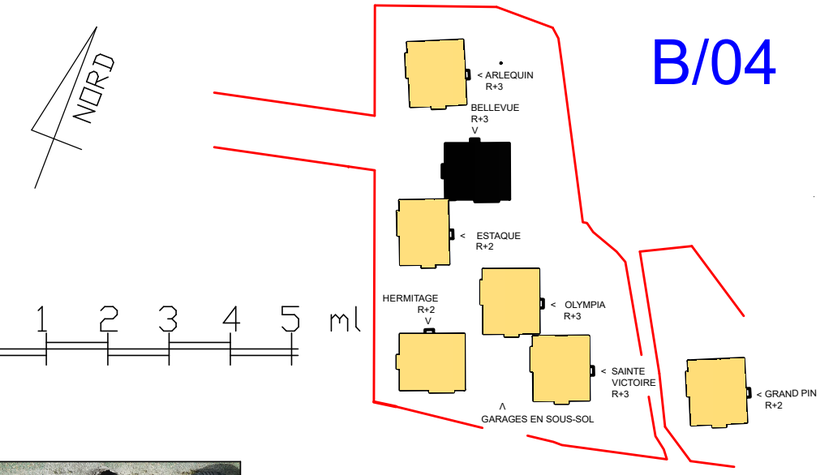

NON CONFORMITÉ DES SORTIES D'EAU et TROP-PLEINS
DIAMÈTRE DES CHUTES EP NON CONNUES

EN APPLICATION du DTU 43-1 Partie 3 Article 8 Tableau 2 :
- **Surface horizontale collectée : 21,80x18,32ml = 399 m2**
- **Ont été repérées 3 sorties d'eau (voir plan)**
- **Chaque sortie d'eau dessert donc 398/3 = 133 m2 (Surf. inférieure à 287 m2)**

En conséquence, suivant tableau 2 du DTU 43,1 :
- **Diamètre minimum pour moignon cylindrique = 110mm pour 136 m2 collecté**
- **Diamètre réel constaté des 3 sorties d'eau existantes 40 à 50mm NON CONFORME**
- **Diamètre chutes EP NON CONNU car gaines techniques non visitables**
- **Il existe 3 trop-pleins de sécurité de diamètre 50 à 60mm seulement NON CONFORME**
- **En toiture local ascenseur sortie d'eau unique sans trop plein de sécurité**

SORTIES DE VENTILATIONS PRIMAIRE EN TOITURE DES CHUTES D'EAUX USÉES NON CONFORMES

SORTIE HORIZONTALE SOUS DALLETTE
OU AU TRAVERS DE RELEVÉS D'ÉTANCHÉITÉ

DÉBOUCHÉ DES GAINES DE VENTILATION STATIQUE SOUS DALLETTE BA
(Risque de refoulement)

Résidence du "PARC CÉZANNE" 57 av. des Écoles Militaires 13100 AIX EN PROVENCE - RÉFECTION DE L'ÉTANCHÉITÉ

Phase : DIAGNOSTIC

Maître d'Ouvrage : Syndicat des copropriétaires de la résidence, représenté par son Syndic : C.G. Immobilier 11 Cours Gambetta 13100 AIX EN PROVENCE

Bâtiment : "BELLEVUE" - PLAN du TOIT TERRASSE - ÉTAT EXISTANT - échelle 1/100 - Marseille le 11/03/2019

Maître d'Oeuvre : Robert MASSOL architecte dplg - "Les Terrasses de Bonneveine" 140 av de Hambourg 13008 MARSEILLE - Tel : 04 91 72 26 08 - Mob : 06 68 67 94 92 massolarchi@gmail.com